


Einbauzeichnung

Erdanker für Rohrgittertor "Hardiola" mit Basketballaufsatz (3,00 x 2,00 m),
Art.-Nr.: 2001019 / 2001020 / 2001600 / 2001603 / 2001011

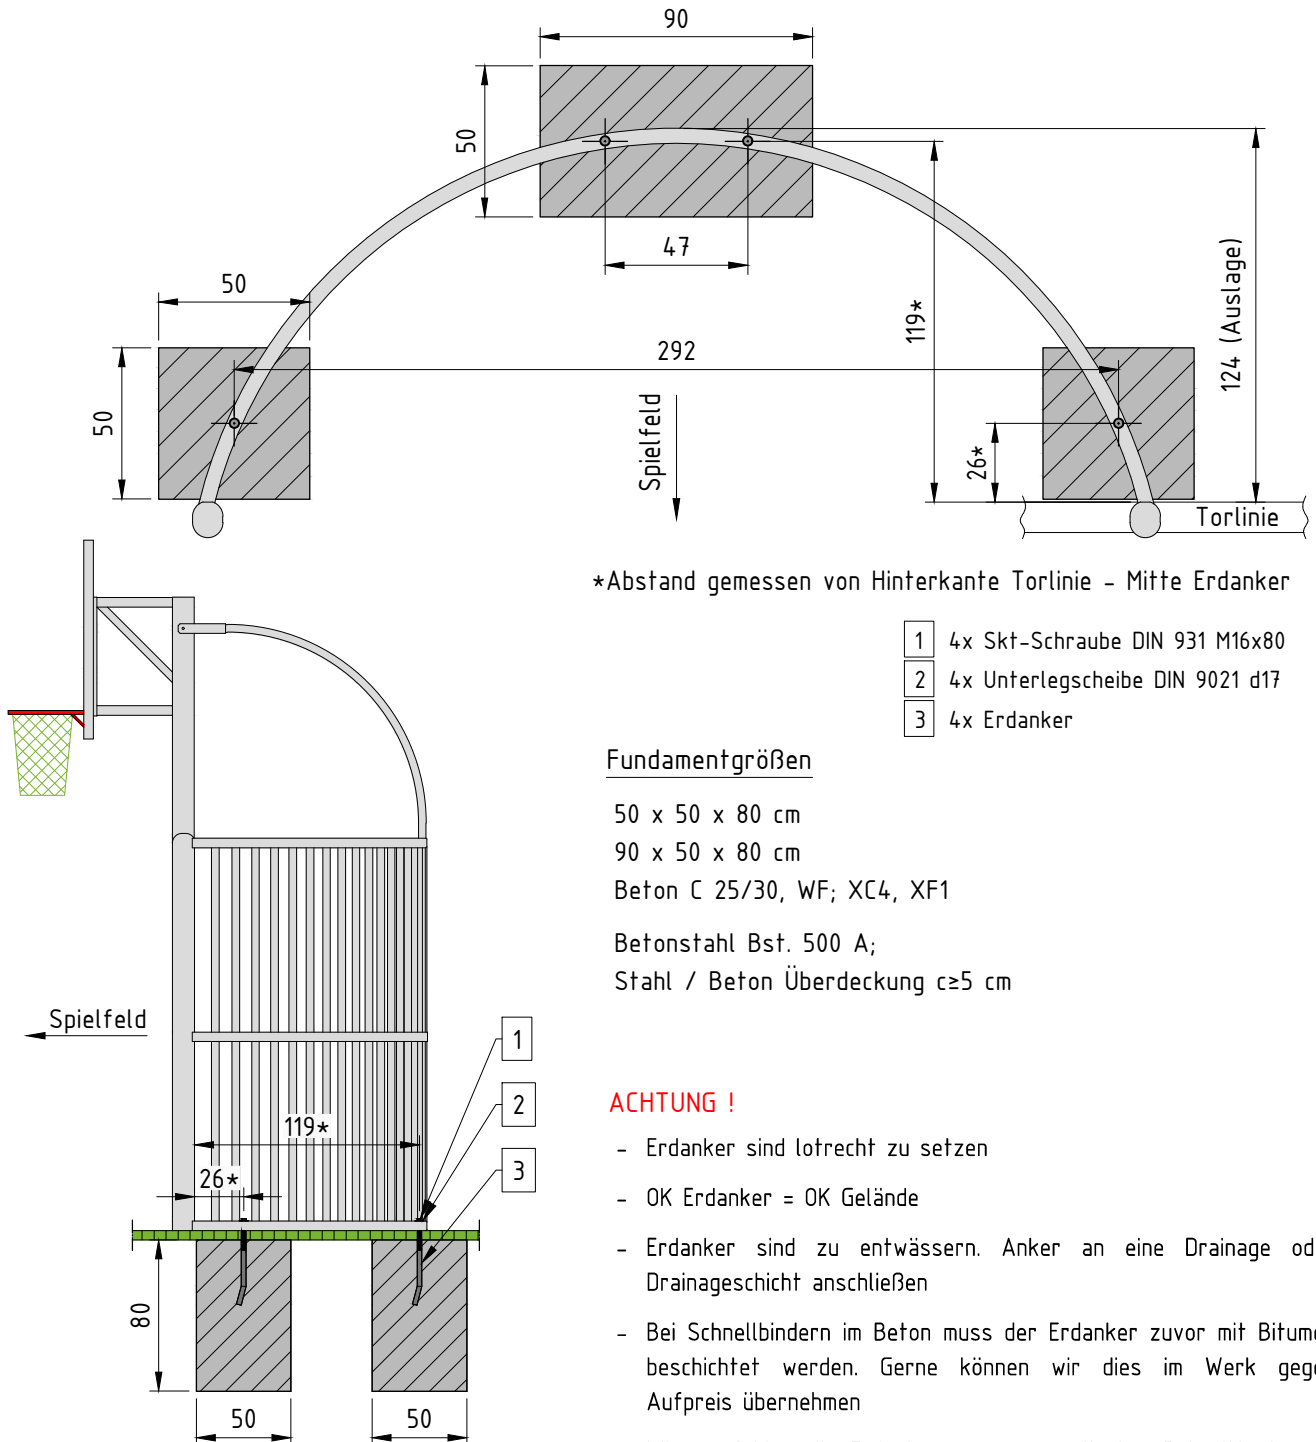

*Abstand gemessen von Hinterkante Torlinie - Mitte Erdanker

- | | |
|---|---------------------------------|
| 1 | 4x Skt-Schraube DIN 931 M16x80 |
| 2 | 4x Unterlegscheibe DIN 9021 d17 |
| 3 | 4x Erdanker |

Fundamentgrößen

50 x 50 x 80 cm

90 x 50 x 80 cm

Beton C 25/30, WF; XC4, XF1

Betonstahl Bst. 500 A;

Stahl / Beton Überdeckung $c \geq 5$ cm

ACHTUNG !

- Erdanker sind lotrecht zu setzen
- OK Erdanker = OK Gelände
- Erdanker sind zu entwässern. Anker an eine Drainage oder Drainageschicht anschließen
- Bei Schnellbindern im Beton muss der Erdanker zuvor mit Bitumen beschichtet werden. Gerne können wir dies im Werk gegen Aufpreis übernehmen
- Wir empfehlen die Erdanker zusammen mit dem Rohrgittertor zu setzen

Alle Maße in cm !

Skizze nicht maßstabsgerecht !