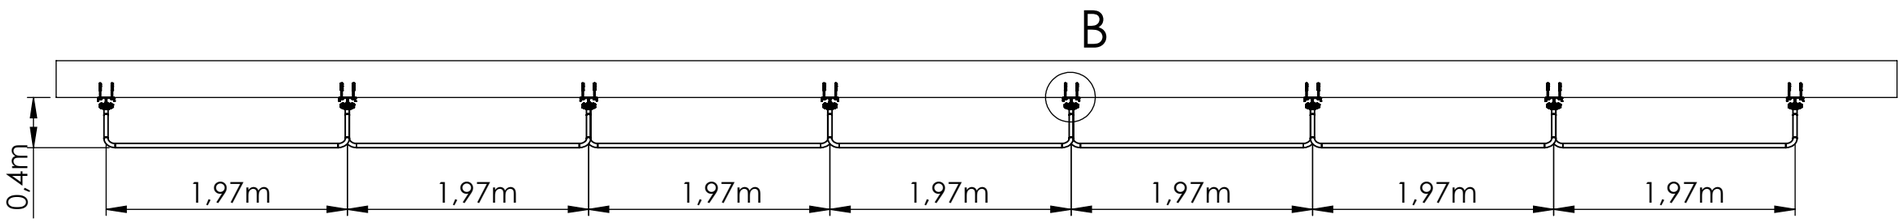

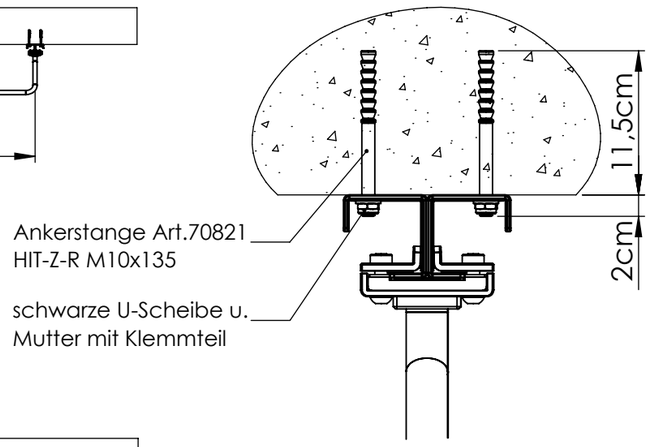

DETAIL B
MAßSTAB 1 : 5

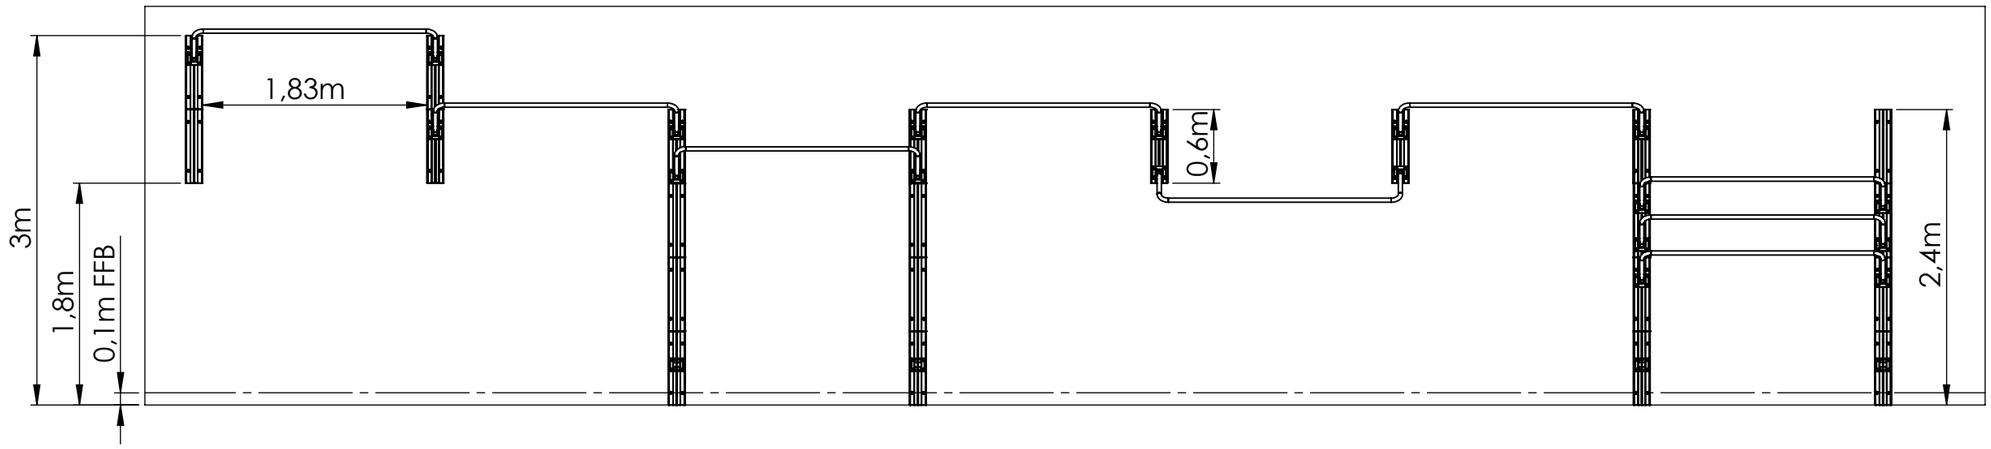

Fugenloser
Fallschutz
Boden

jeweilige Herstellerangaben zum Fallschutzboden beachten.

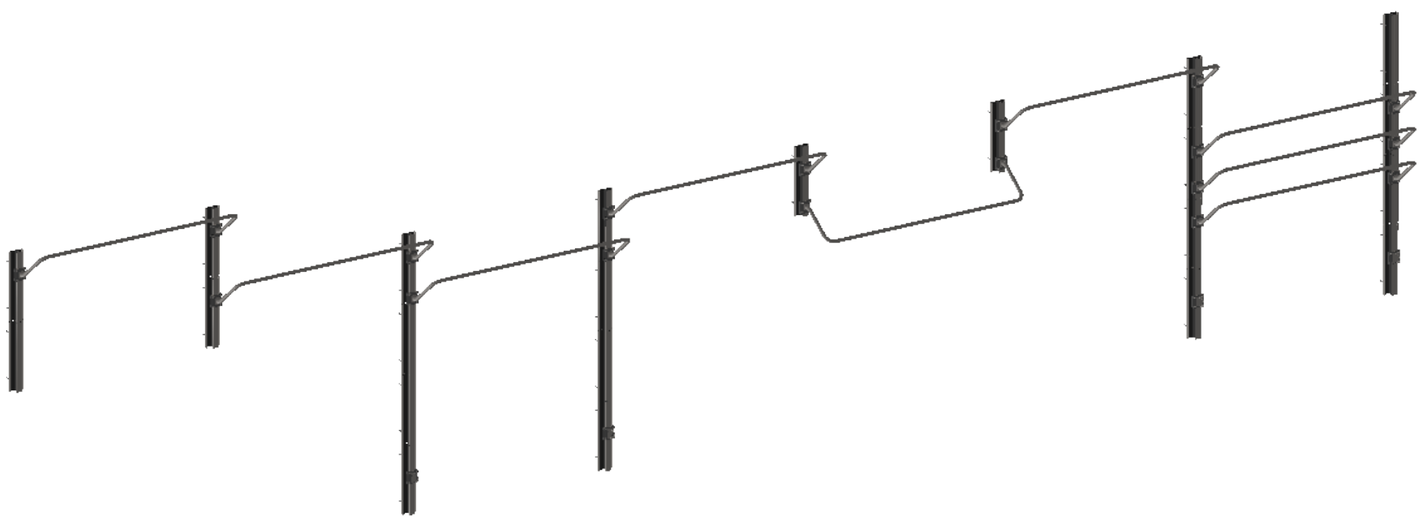

Ebenheit aller Fundamente +/- 1 mm (Montagefläche)

Weitergabe sowie Vervielfältigung dieses Dokuments,Verwertung und Mitteilung seines Inhaltes sind verboten, soweit nicht ausdrücklich gestattet. Zuwiderhandlungen verpflichten zu Schadenersatz. Alle Rechte für den Fall der Patent-, Gebrauchsmuster- oder Geschmacksmustereintragung vorbehalten

Alle Schweißnähte sauber verputzen / Edelstahl beizen und spülen							Werkstoff:	1:50	
Schweißnaht wenn nicht anders angegeben **Kehlnaht a=2/3 von t**							Dicke:		
							Oberfläche:	Gewicht: 710 Kg	
					Datum	Name	E&W-Zg-Nr:	TB_Vindico_TPwall_AN9537	
				Bearb.	25.06.2020	mossal.m	Benennung:	TB_Vindico_TPwall_A Fundamentplan	
				Gepr.					
Zust.	Änderung	Datum	Name	Norm					
		Artikel-Nr E&W		Allgemeintoleranzen ISO 2768 mK			TURNBAR	Index 00	Blatt 1 von 2
				TB_Vindico_TPwall_AN9537				Ersatz durch:	A3 / Blatt: